


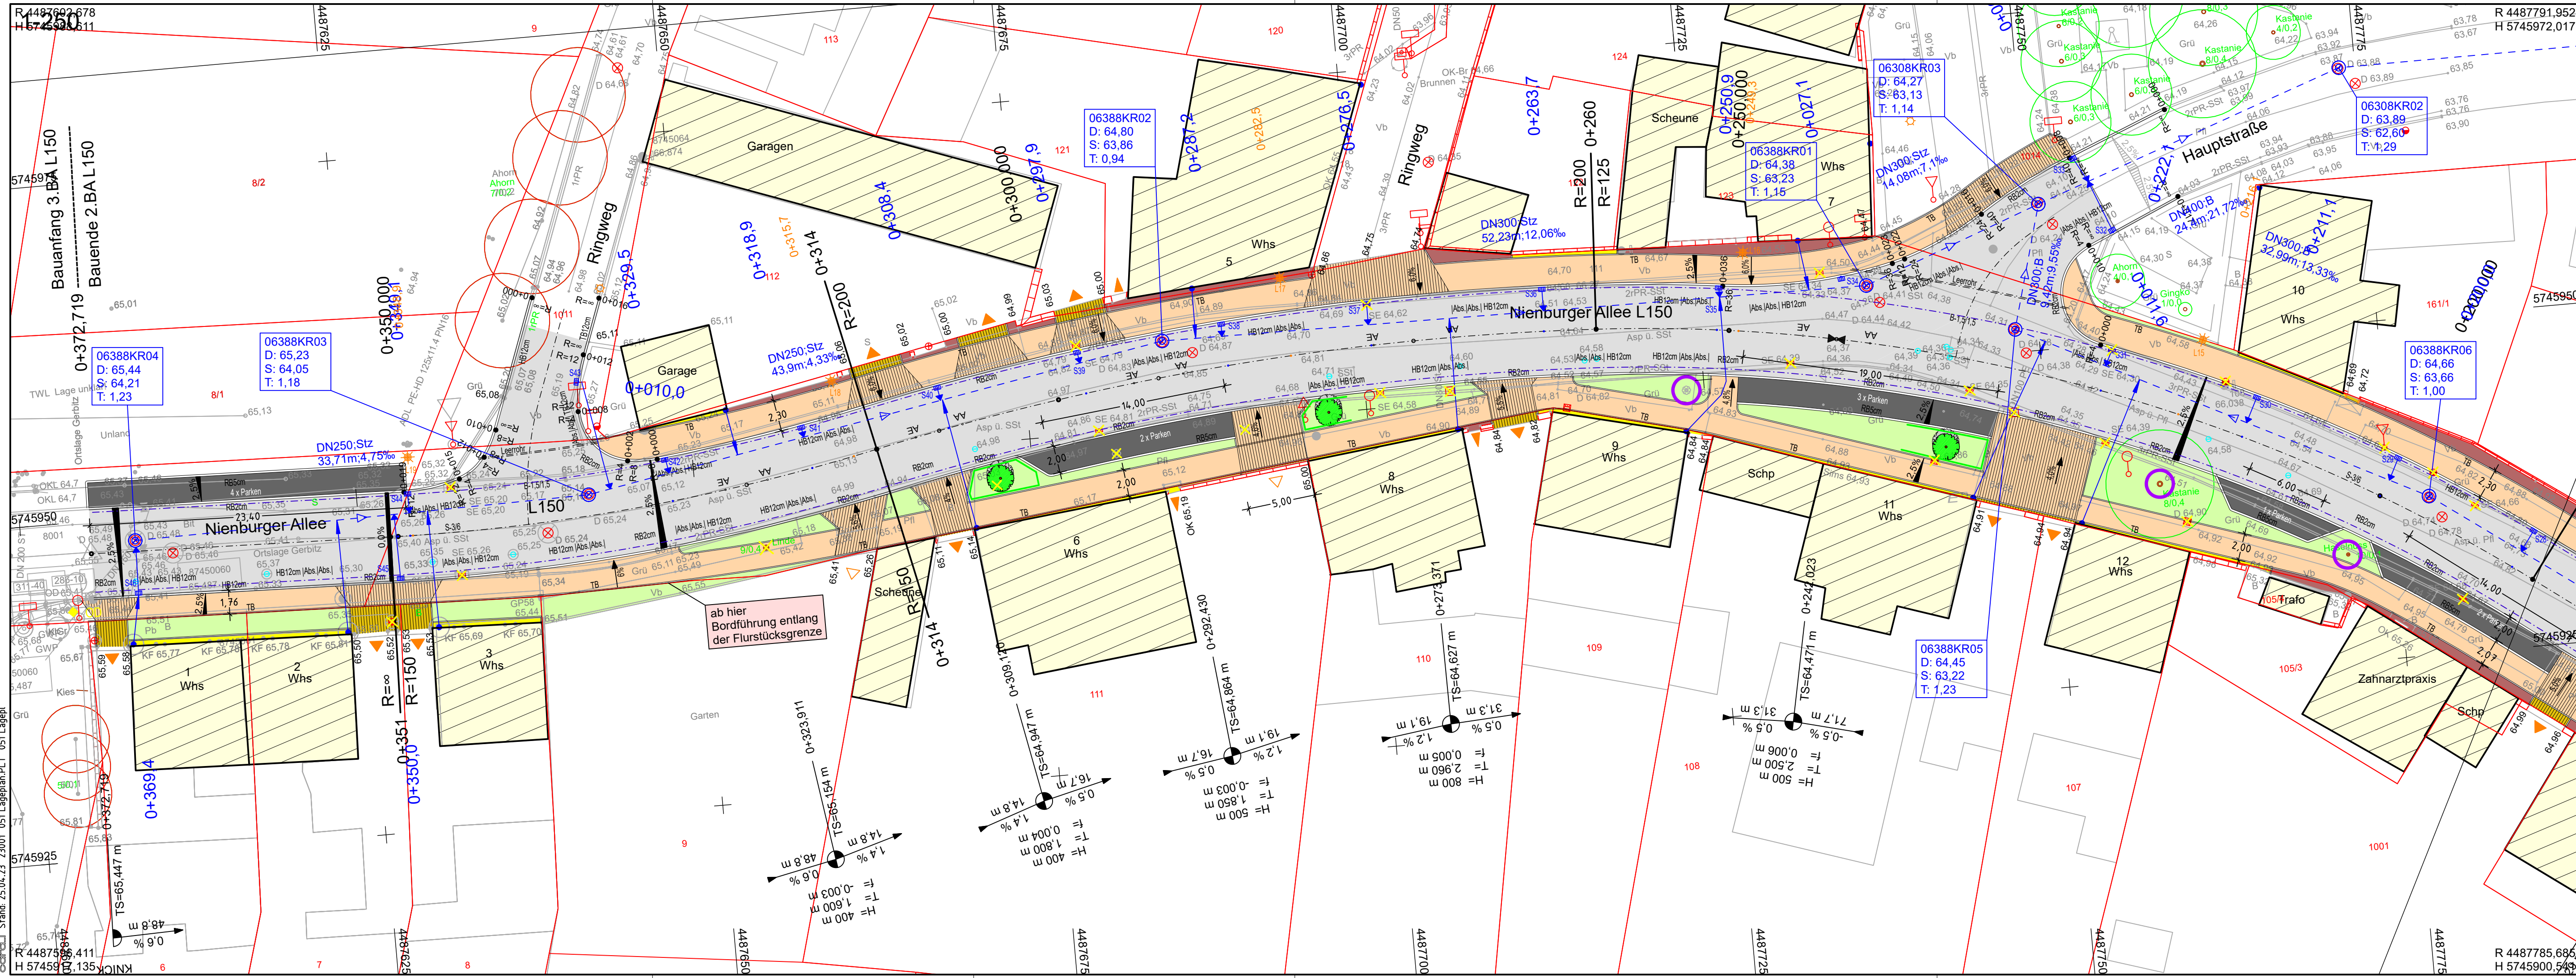

Zeichenerklärung

Planung

- Gehweg
- Fahrbahn mit Achse
- Bankett / Rasenfläche
- Parkfläche Asphalt
- Parkfläche Beton-Rasengitter
- Pflasterterrinne
- Gehweg mit verstärktem Oberbau
- Hochbord / Rundbord / Absenker
- Tiefbord
- Angeklebung Granit-Kleinpflaster
- Angeklebung Zufahrt mit vorhandenem Material
- Angeklebung Kies 16/32 mm, braunbunt
- Palisaden, RC-Material
- Drainageleitung
- Straßensinkkasten mit Nr.
- Anschlussleitung Sinkkasten DN150
- Anschlussleitung vom Fallrohr DN100
- Beleuchtungsmast mit Nr.
- Baum anpflanzen
- Wurzelsperre


Sonstiges

- Baum fällen
- während der Baumaßnahme zu schützender Baum
- Zufahrt / Zuwegung
- Flurstücksgrenze mit Flurstücksnummer

Ver- und Entsorgungseinrichtungen

vorhanden	geplant
Abwasserdruckleitung	
Schmutzwasserleitung	
Regenwasserleitung	
Trinkwasserleitung	
Mittelspannungskabel	
Niederspannungskabel	
Fernmelde-Freileitung	
Drainageleitung	
Beleuchtungskabel	

Vermessung: Okt. 2012	VB koordinatenfaenger.de Berater Ingenieur Reiner Lücke Am Steinbruch 9, 06429 Nienburg/Saale/Tel./ Fax 034721 / 406-0	Katastersituation: ALKIS-Stand: © GeoBasis-DE / LVerGeo LSA, 01/2019, AZ: B22-7000506-2019																
Lagesystem: LS 150	Höhenystem: HS 160 (NHN)																	
1 2 3																		
ARCADIS Arcadis Deutschland GmbH, Wallstraße 18, 09599 Freiberg		<table><tr><th>bearbeitet</th><th>Datum</th><th>Zeichen</th></tr><tr><td>gezeichnet</td><td>10.04.2023</td><td>tp</td></tr><tr><td>geprüft</td><td>10.04.2023</td><td>tk</td></tr></table>	bearbeitet	Datum	Zeichen	gezeichnet	10.04.2023	tp	geprüft	10.04.2023	tk							
bearbeitet	Datum	Zeichen																
gezeichnet	10.04.2023	tp																
geprüft	10.04.2023	tk																
SOLVAY asking more from chemistry™ Solvay Chemicals GmbH Werk Bernburg Köthensche Straße 1-3 06406 Bernburg		Projekt-Nr.: DE0112.001249																
<table><tr><th>Nr.</th><th>Art der Änderung</th><th>Datum</th><th>Zeichen</th></tr><tr><td> </td><td> </td><td> </td><td> </td></tr><tr><td> </td><td> </td><td> </td><td> </td></tr><tr><td> </td><td> </td><td> </td><td> </td></tr></table>		Nr.	Art der Änderung	Datum	Zeichen													
Nr.	Art der Änderung	Datum	Zeichen															
Straßenbauverwaltung: Landesstraßenbaubehörde Sachsen-Anhalt Regionalbereich West Straße: L 64 / L 150 Station: Unterlage / Blatt-Nr.: Lageplan Maßstab: 1:250		5 / 1																
L 73 n Nordumfahrung Kalkteiche 2. BA																		
aufgestellt: Solvay Chemical GmbH		überprüft: Landesstraßenbaubehörde Sachsen-Anhalt Regionalbereich West																
Bernburg, den _____		Halberstadt, den _____																

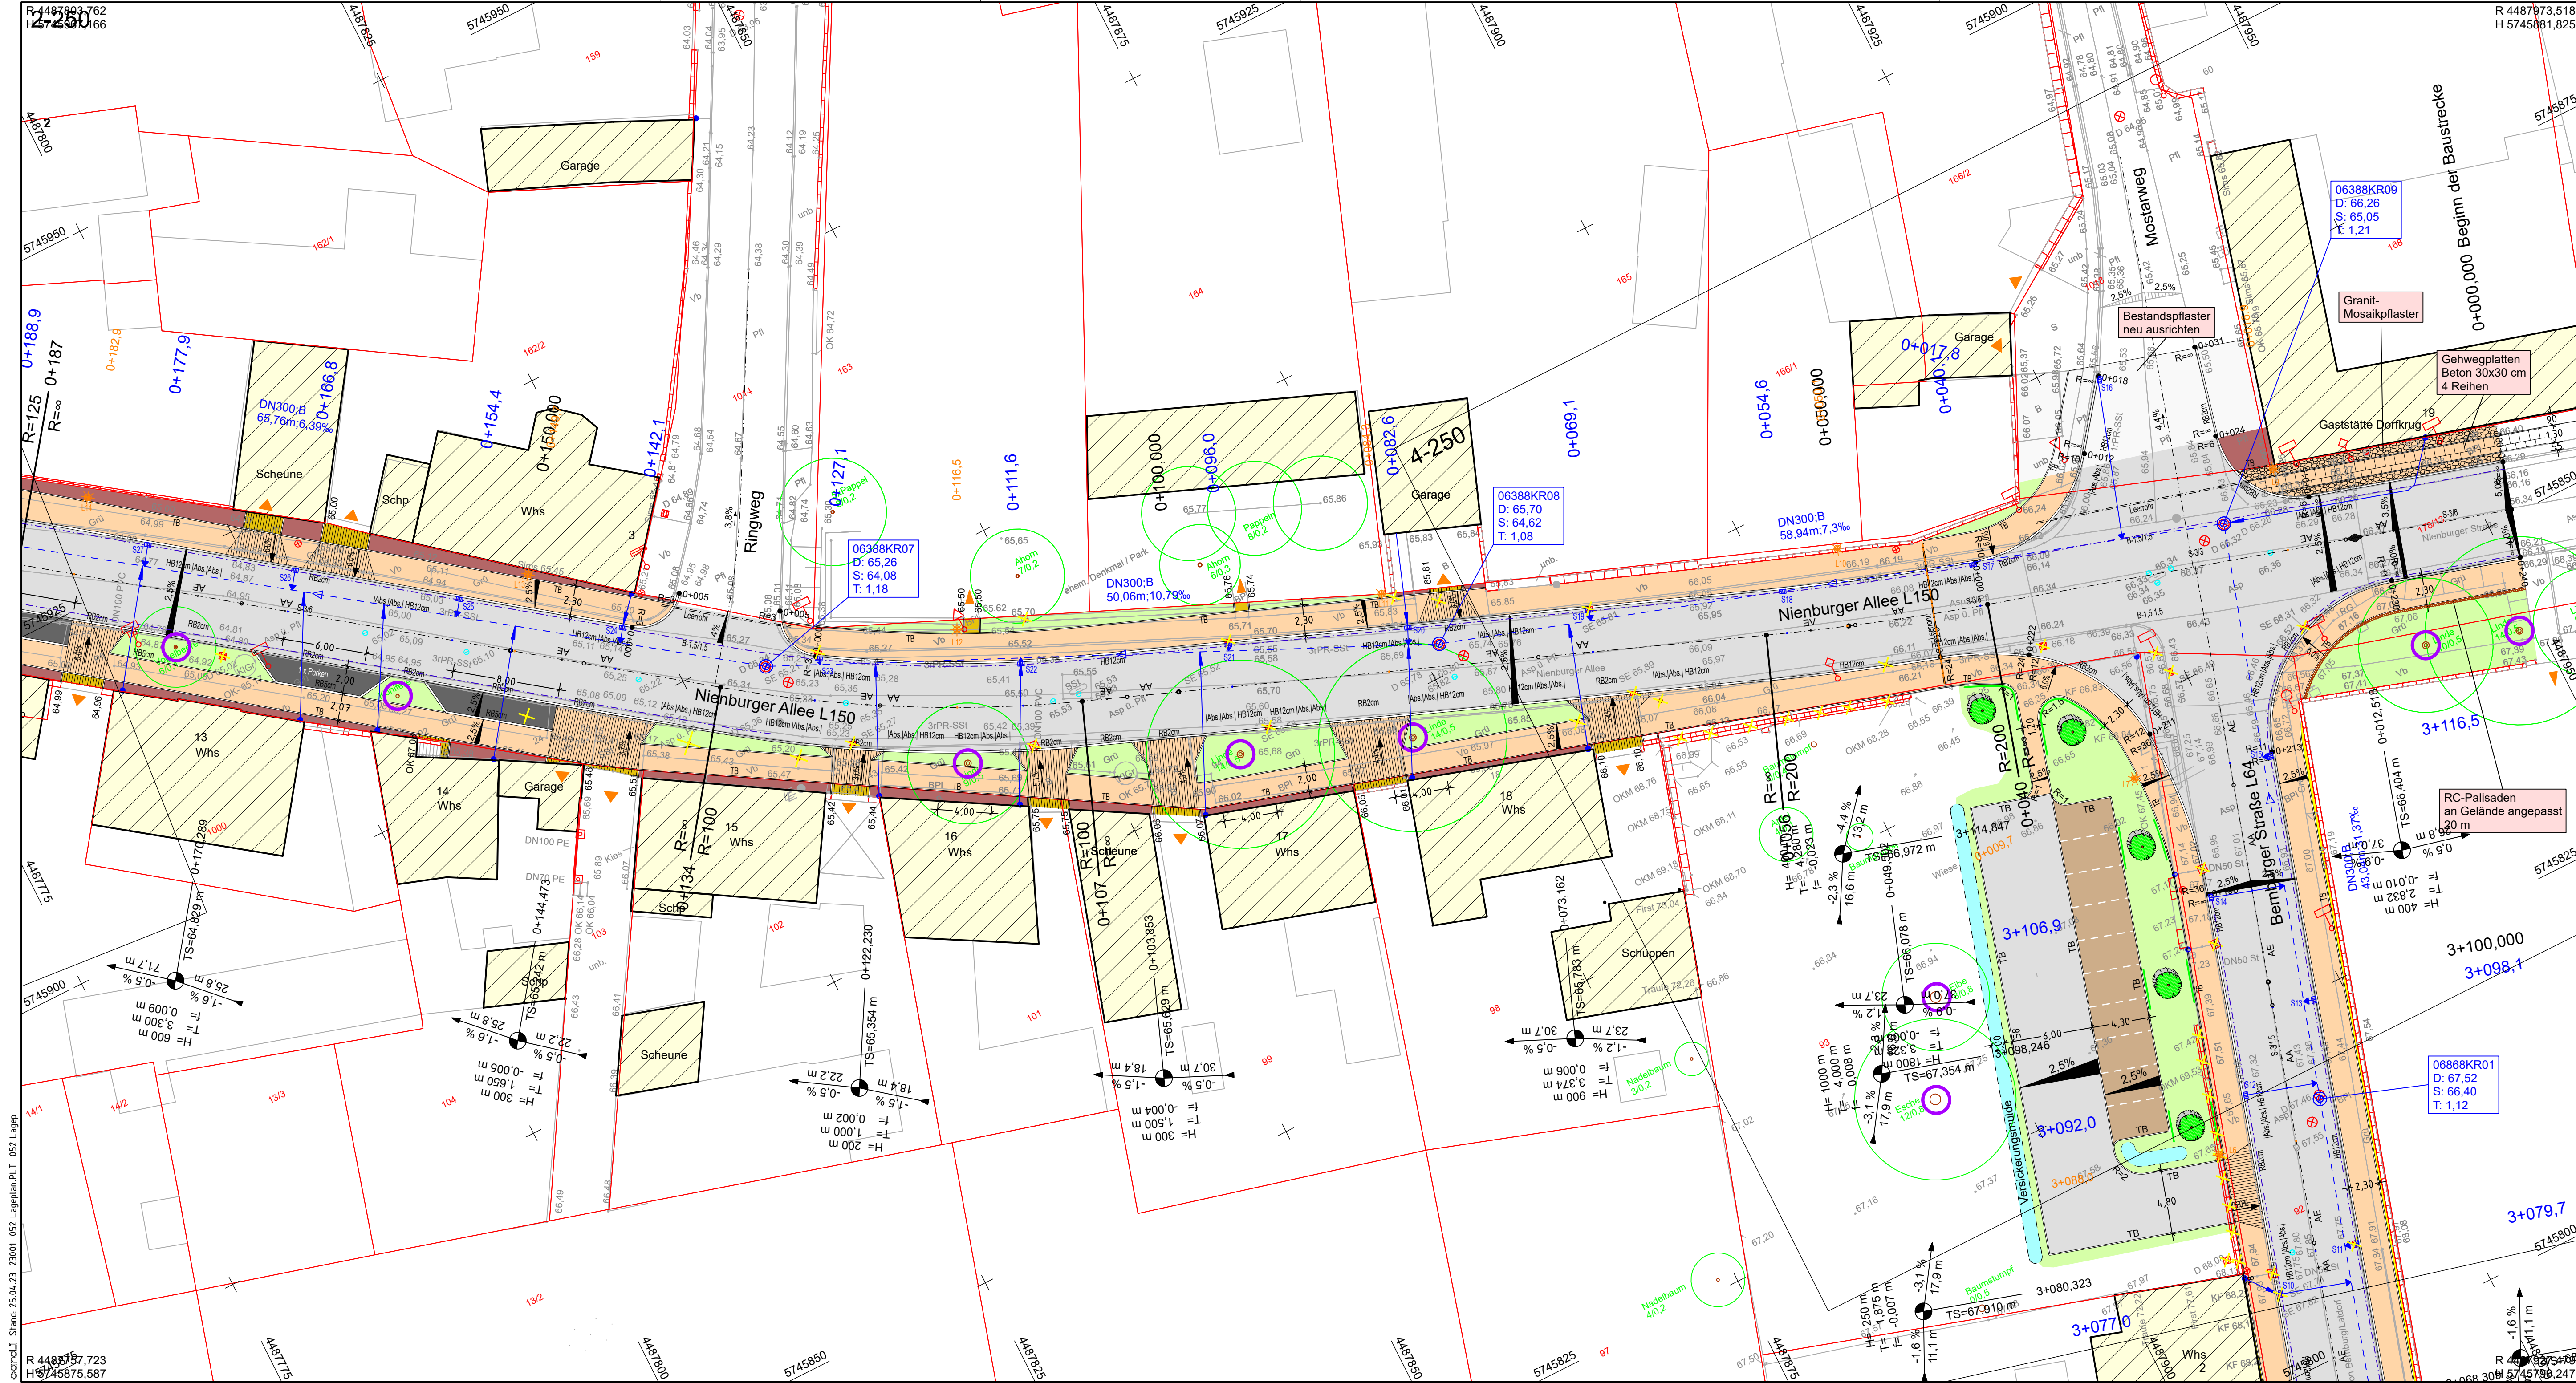

Zeichenerklärung

- Planung**
- Gehweg
 - Fahrbahn mit Achse
 - Bankett / Rasenfläche
 - Parkfläche Asphalt
 - Parkfläche Beton-Rasengitter
 - Pflasterrinne
 - Gehweg mit verstärktem Oberbau
 - Hochbord / Rundbord / Absenker
 - Tiefbord
 - Angleichung Granit-Kleinpflaster
 - Angleichung Zufahrt mit vorhandenem Material
 - Angleichung Kies 16/32 mm, braunbunt
 - Palisaden, RC-Material
 - Drainageleitung
 - Straßensinkkasten mit Nr.
 - Anschlussleitung Sinkkasten DN150
 - Anschlussleitung vom Fallrohr DN100
 - Beleuchtungsast mit Nr.
 - Baum anpflanzen
 - Wurzelsperre
- Sonstiges**
- Baum fällen
 - während der Baumaßnahme zu schützender Baum
 - Zufahrt / Zuwegung
 - Flurstücksgrenze mit Flurstücksnummer

Ver- und Entsorgungseinrichtungen

- vorhanden**
- Abwasserdruckleitung
 - Schmutzwasserleitung
 - Regenwasserleitung
 - Trinkwasserleitung
 - Mittelspannungskabel
 - Niederspannungskabel
 - Fernmelde-Freileitung
 - Drainageleitung
 - Beleuchtungskabel
- geplant**
- Abwasserdruckleitung
 - Schmutzwasserleitung
 - Regenwasserleitung
 - Trinkwasserleitung
 - Mittelspannungskabel
 - Niederspannungskabel
 - Fernmelde-Freileitung
 - Drainageleitung
 - Beleuchtungskabel

Vermessung: Okt. 2012	VB koordinatenfaenger.de Beratender Ingenieur Reiner Lüdke Am Steinbruch 9, 06429 Nienburg/Saale/Tel.: Fax 034721 / 406-0	Katastersituation: ALKIS-Stand: © GeoBasis-DE / LVerGeo LSA, 01/2019, AZ: B22-7000506-2019
--------------------------	---	---

Lagesystem:	LS 150	Höhensystem:	HS 160 (NHN)
-------------	--------	--------------	--------------

1	2	3
---	---	---

ARCADIS Arcadis Deutschland GmbH, Wallstraße 18, 09599 Freiberg		Datum	Zeichen
bearbeitet	10.04.2023	cl	
gezeichnet	10.04.2023	tp	
geprüft	10.04.2023	tk	
Projekt-Nr.		DE0112.001249	

SOLVAY asking more from chemistry®	Solvay Chemicals GmbH Werk Bernburg Köthensche Straße 1-3 06406 Bernburg
--	---

Nr.	Art der Änderung	Datum	Zeichen


AUSFÜHRUNGSPLANUNG

Straßenbauverwaltung: Landesstraßenbaubehörde Sachsen-Anhalt Regionalbereich West Straße: L 64 / L 150 Station:		Unterlage / Blatt-Nr.: Lageplan 5 / 2
PROJIS-Nr.:		Maßstab: 1:250

L 73 n
Nordumfahrung Kalkteiche
2. BA

aufgestellt: Solvay Chemical GmbH	überprüft: Landesstraßenbaubehörde Sachsen-Anhalt Regionalbereich West
--------------------------------------	--

Bernburg, den	Halberstadt, den
---------------------	------------------------

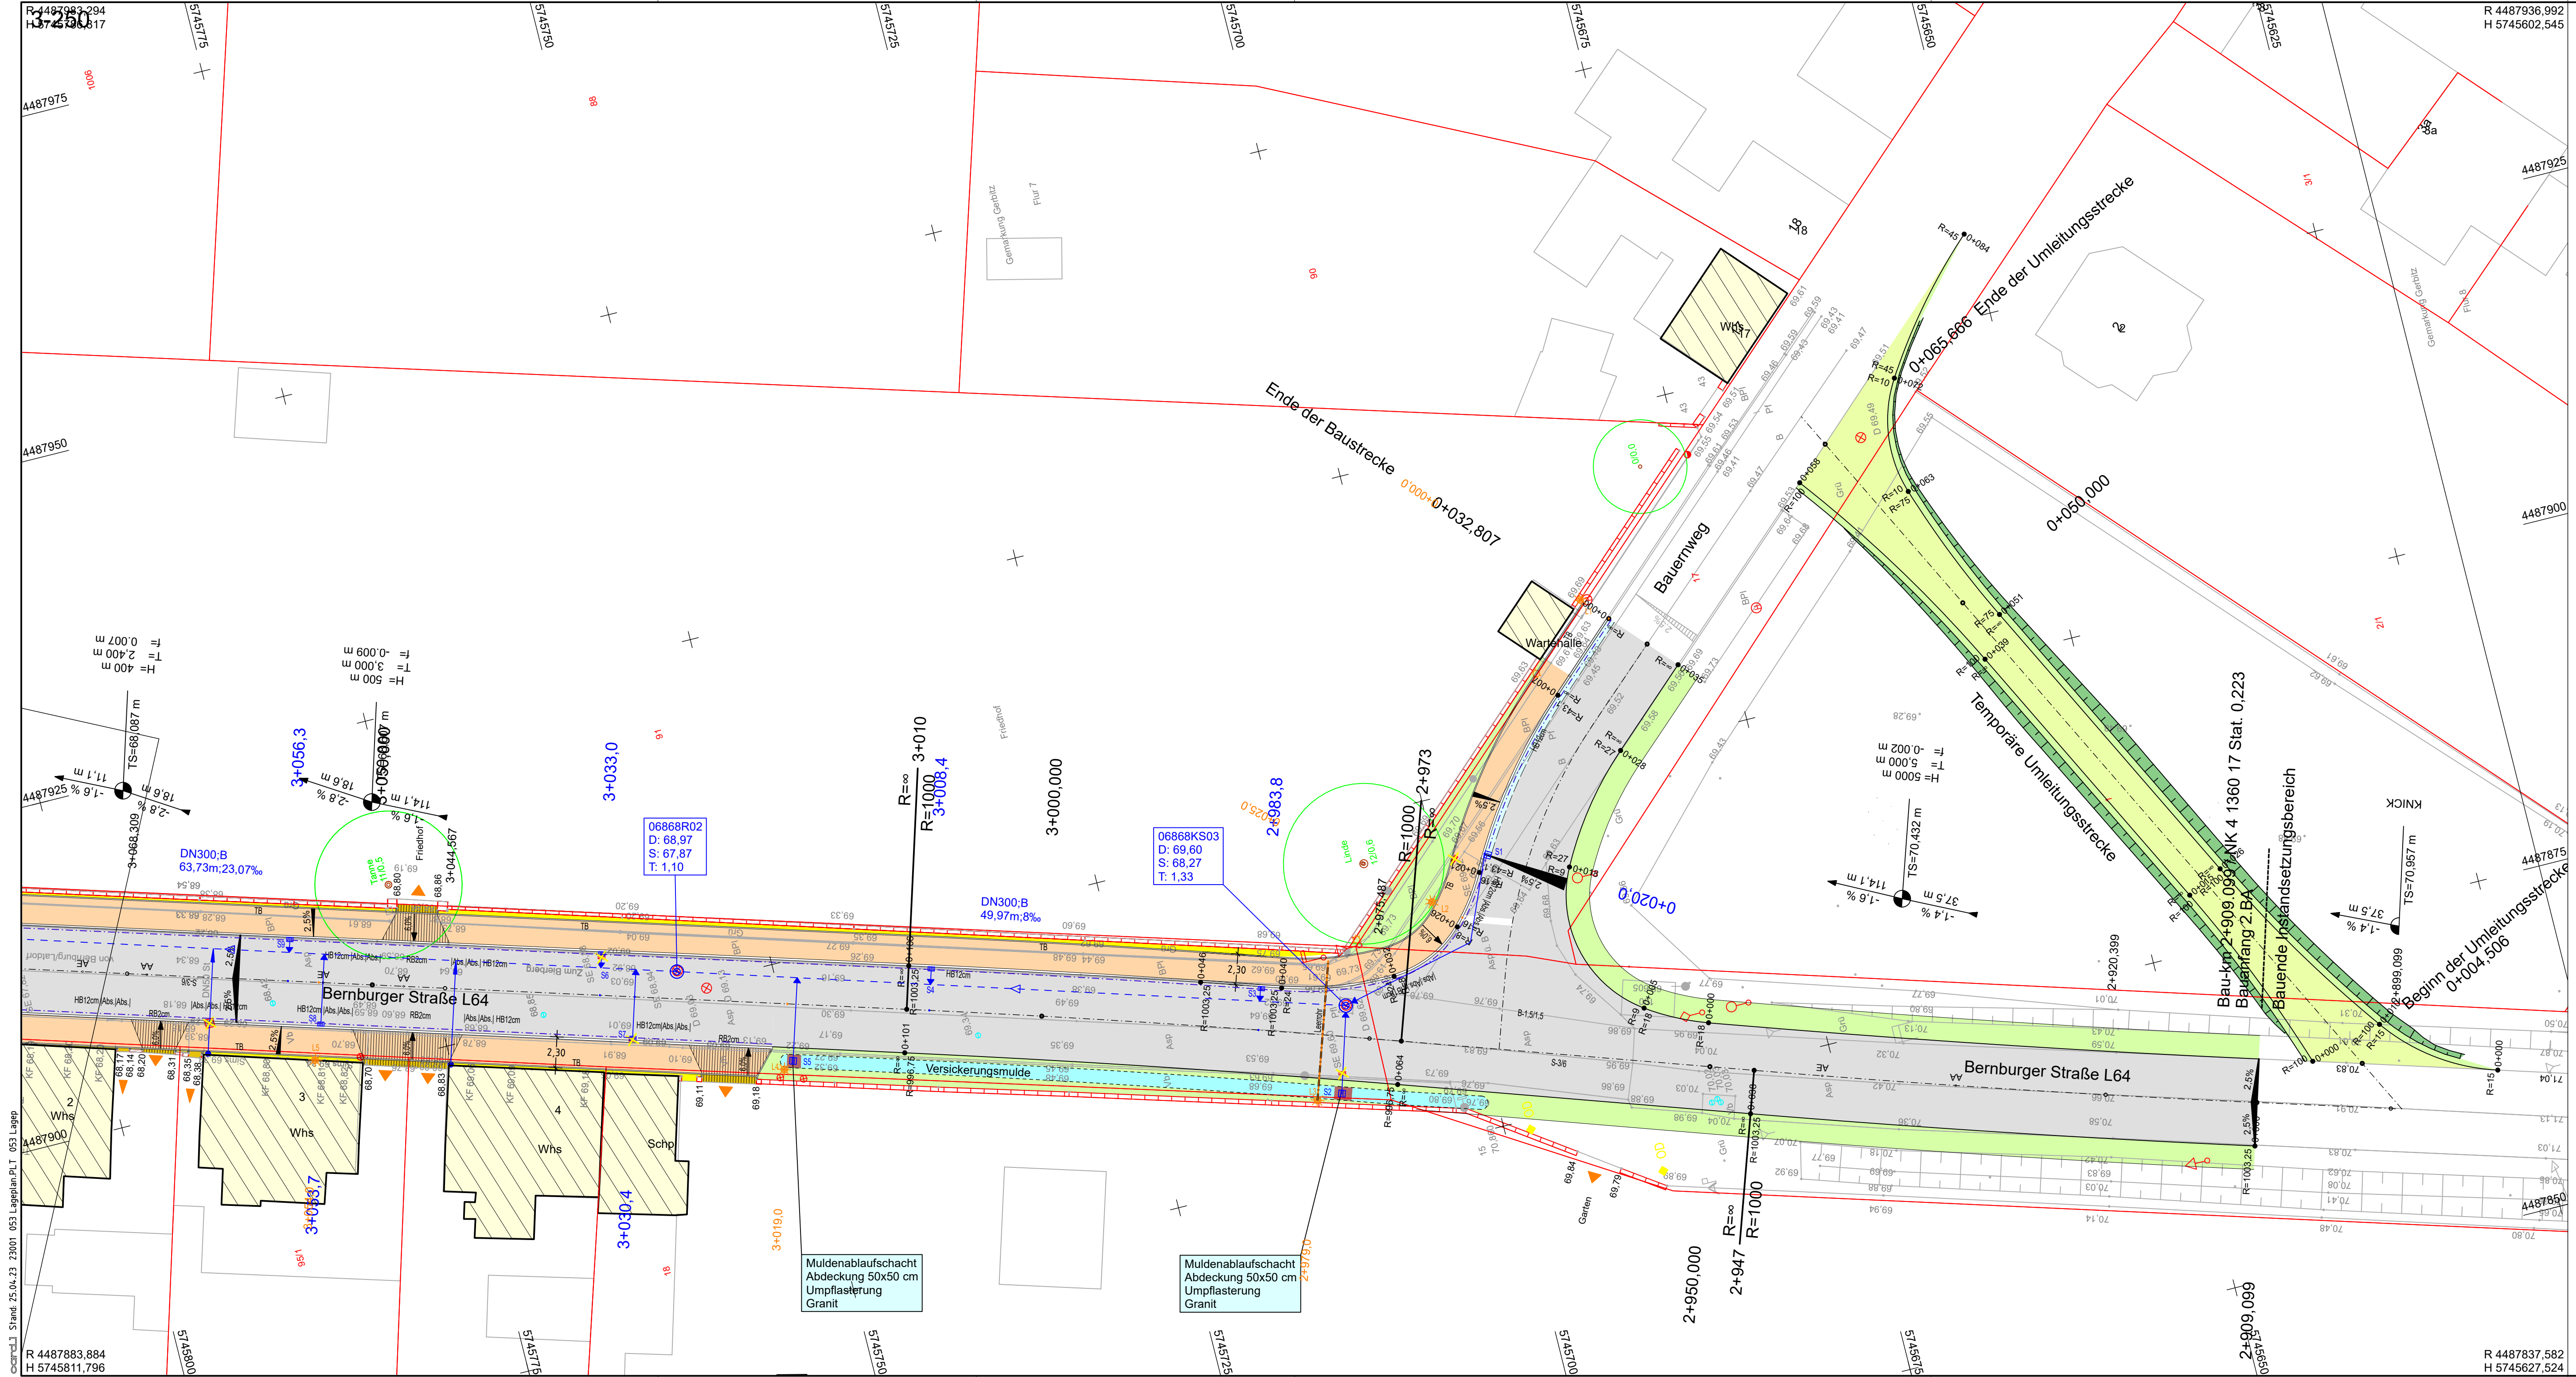

Zeichenerklärung

- Planung**

 - Gehweg
 - Fahrbahn mit Achse
 - Bankett / Rasenfläche
 - Parkfläche Asphalt
 - Parkfläche Beton-Rasengitter
 - Pflasterrinne
 - Gehweg mit verstärktem Oberbau
 - Hochbord / Rundbord / Absenker
 - Tiefbord
 - Angeklebung Granit-Kleinpflaster
 - Angeklebung Zufahrt mit vorhandenem Material
 - Angeklebung Kies 16/32 mm, braunbunt
 - Palisaden, RC-Material
 - Drainageleitung
 - Straßensinkkasten mit Nr.
 - Anschlussleitung Sinkkasten DN150
 - Anschlussleitung vom Fallrohr DN100
 - Beleuchtungsmast mit Nr.
 - Baum anpflanzen
 - Wurzelsperre
- Sonstiges**

 - Baum fällen
 - während der Baumaßnahme zu schützender Baum
 - Zufahrt / Zuwegung
 - Flurstücksgrenze mit Flurstücksnummer
- Ver- und Entsorgungseinrichtungen**

vorhanden	geplant	
Abwasserdruckleitung	Schmutzwasserleitung	
Regenwasserleitung	Trinkwasserleitung	
Mittelspannungskabel	Niederspannungskabel	
Fernmelde-Freileitung	Drainageleitung	
Beleuchtungskabel		

Vermessung: Okt. 2012	VB koordinatenfaenger.de Berater: Ingenieur Reiner Lüdke Am Steinbruch 9, 06429 Nienburg/Saale/Tel.: Fax 034721 / 406-0	Katastersituation: ALKIS-Stand: © GeoBasis-DE / LVermGeo LSA, 01/2019, AZ: B22-7000506-2019
--------------------------	---	--

Lagesystem:	LS 150	Höhensystem:	HS 160 (NNH)
-------------	--------	--------------	--------------

1		2		3	
Arcadis Deutschland GmbH, Wallstraße 18, 09599 Freiberg					
bearbeitet		Datum		Zeichen	
gezeichnet		10.04.2023		cl	
geprüft		10.04.2023		tk	
Projekt-Nr.		DE0112.001249			

		Solvay Chemicals GmbH Werk Bernburg Köthensche Straße 1-3 06406 Bernburg	
--	--	---	--

Nr.	Art der Änderung	Datum	Zeichen

AUSFÜHRUNGSPLANUNG

Straßenbauverwaltung: Landesstraßenbaubehörde Sachsen-Anhalt Regionalbereich West Straße: L 64 / L 150 PROJIS-Nr.:		Station: L 64 NK 4136 017 km 0,223 bis L 64 NK 4136 017 km 0,000 L 150 NK 4136 017 km 0,000 bis L 150 NK 4136 017 km 0,350	
Unterlage / Blatt-Nr.: Lageplan		5 / 3	
Maßstab: 1:250			

L 73 n Nordumfahrung Kalkteiche 2. BA	
aufgestellt: Solvay Chemical GmbH	überprüft: Landesstraßenbaubehörde Sachsen-Anhalt Regionalbereich West
Bernburg, den	Halberstadt, den