


## Straßenquerschnitt L64 - Ortslage Gerbitz -

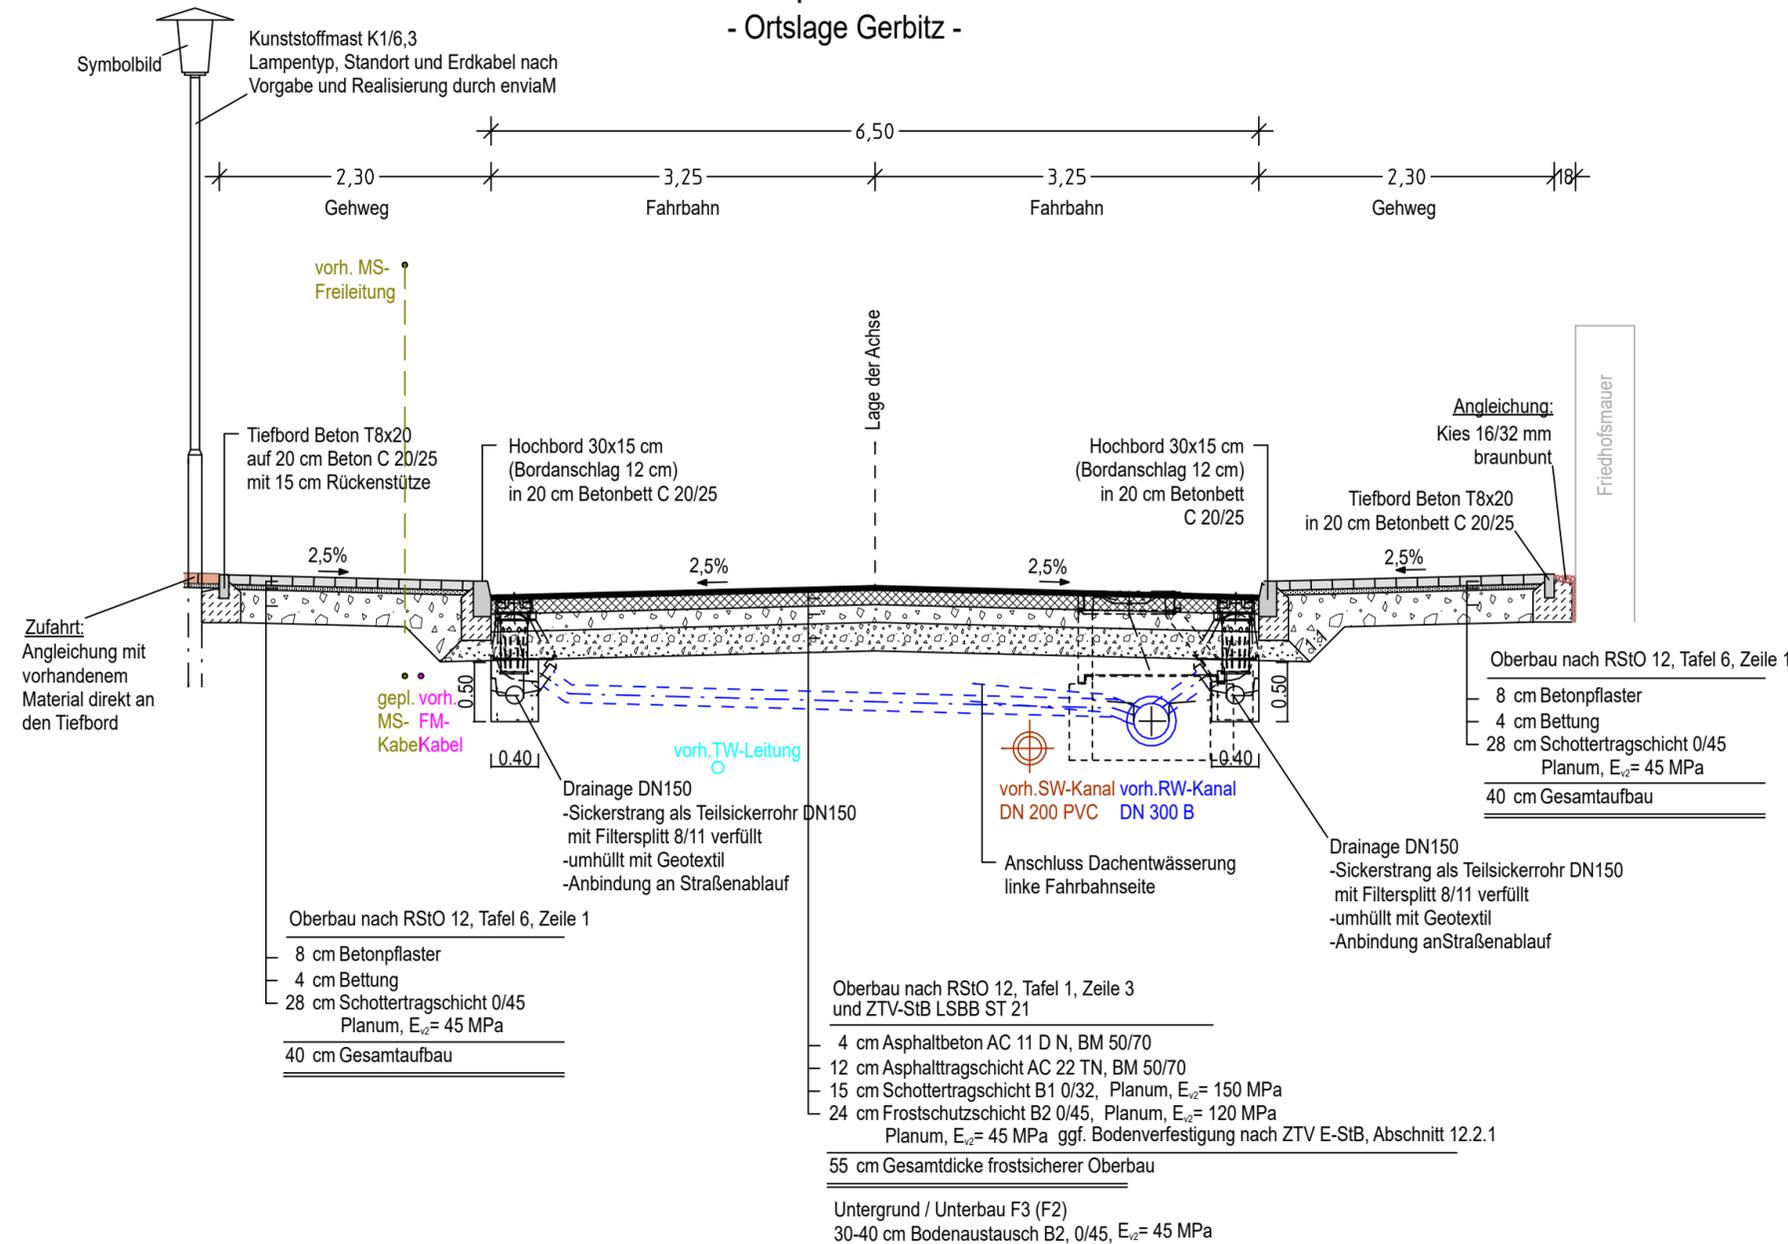

Arcadis Deutschland GmbH, Wallstraße 18, 09599 Freiberg

	Datum	Zeichen
bearbeitet	10.04.2023	cl
gezeichnet	10.04.2023	tp
geprüft	10.04.2023	tk
Projekt-Nr.	DE0112.001249	



**Solvay Chemicals GmbH**  
Werk Bernburg  
Köthensche Straße 1-3  
06406 Bernburg

Nr.	Art der Änderung	Datum	Zeichen


# AUSFÜHRUNGSPLANUNG

Straßenbauverwaltung: <b>Landesstraßenbaubehörde Sachsen-Anhalt</b> Regionalbereich West Straße: L 64 / L 150    Station:	Unterlage / Blatt-Nr.: <b>6 / 1</b> <b>Straßenquerschnitt</b> L64 Maßstab: <b>1:50</b>
--	---

## L 73 n Nordumfahrung Kalkteiche 2. BA

aufgestellt: Solvay Chemical GmbH Bernburg, den .....	überprüft: Landesstraßenbaubehörde Sachsen-Anhalt Regionalbereich West Halberstadt, den .....
---	--

# Straßenquerschnitt L 150 - Ortslage Gerbitz -

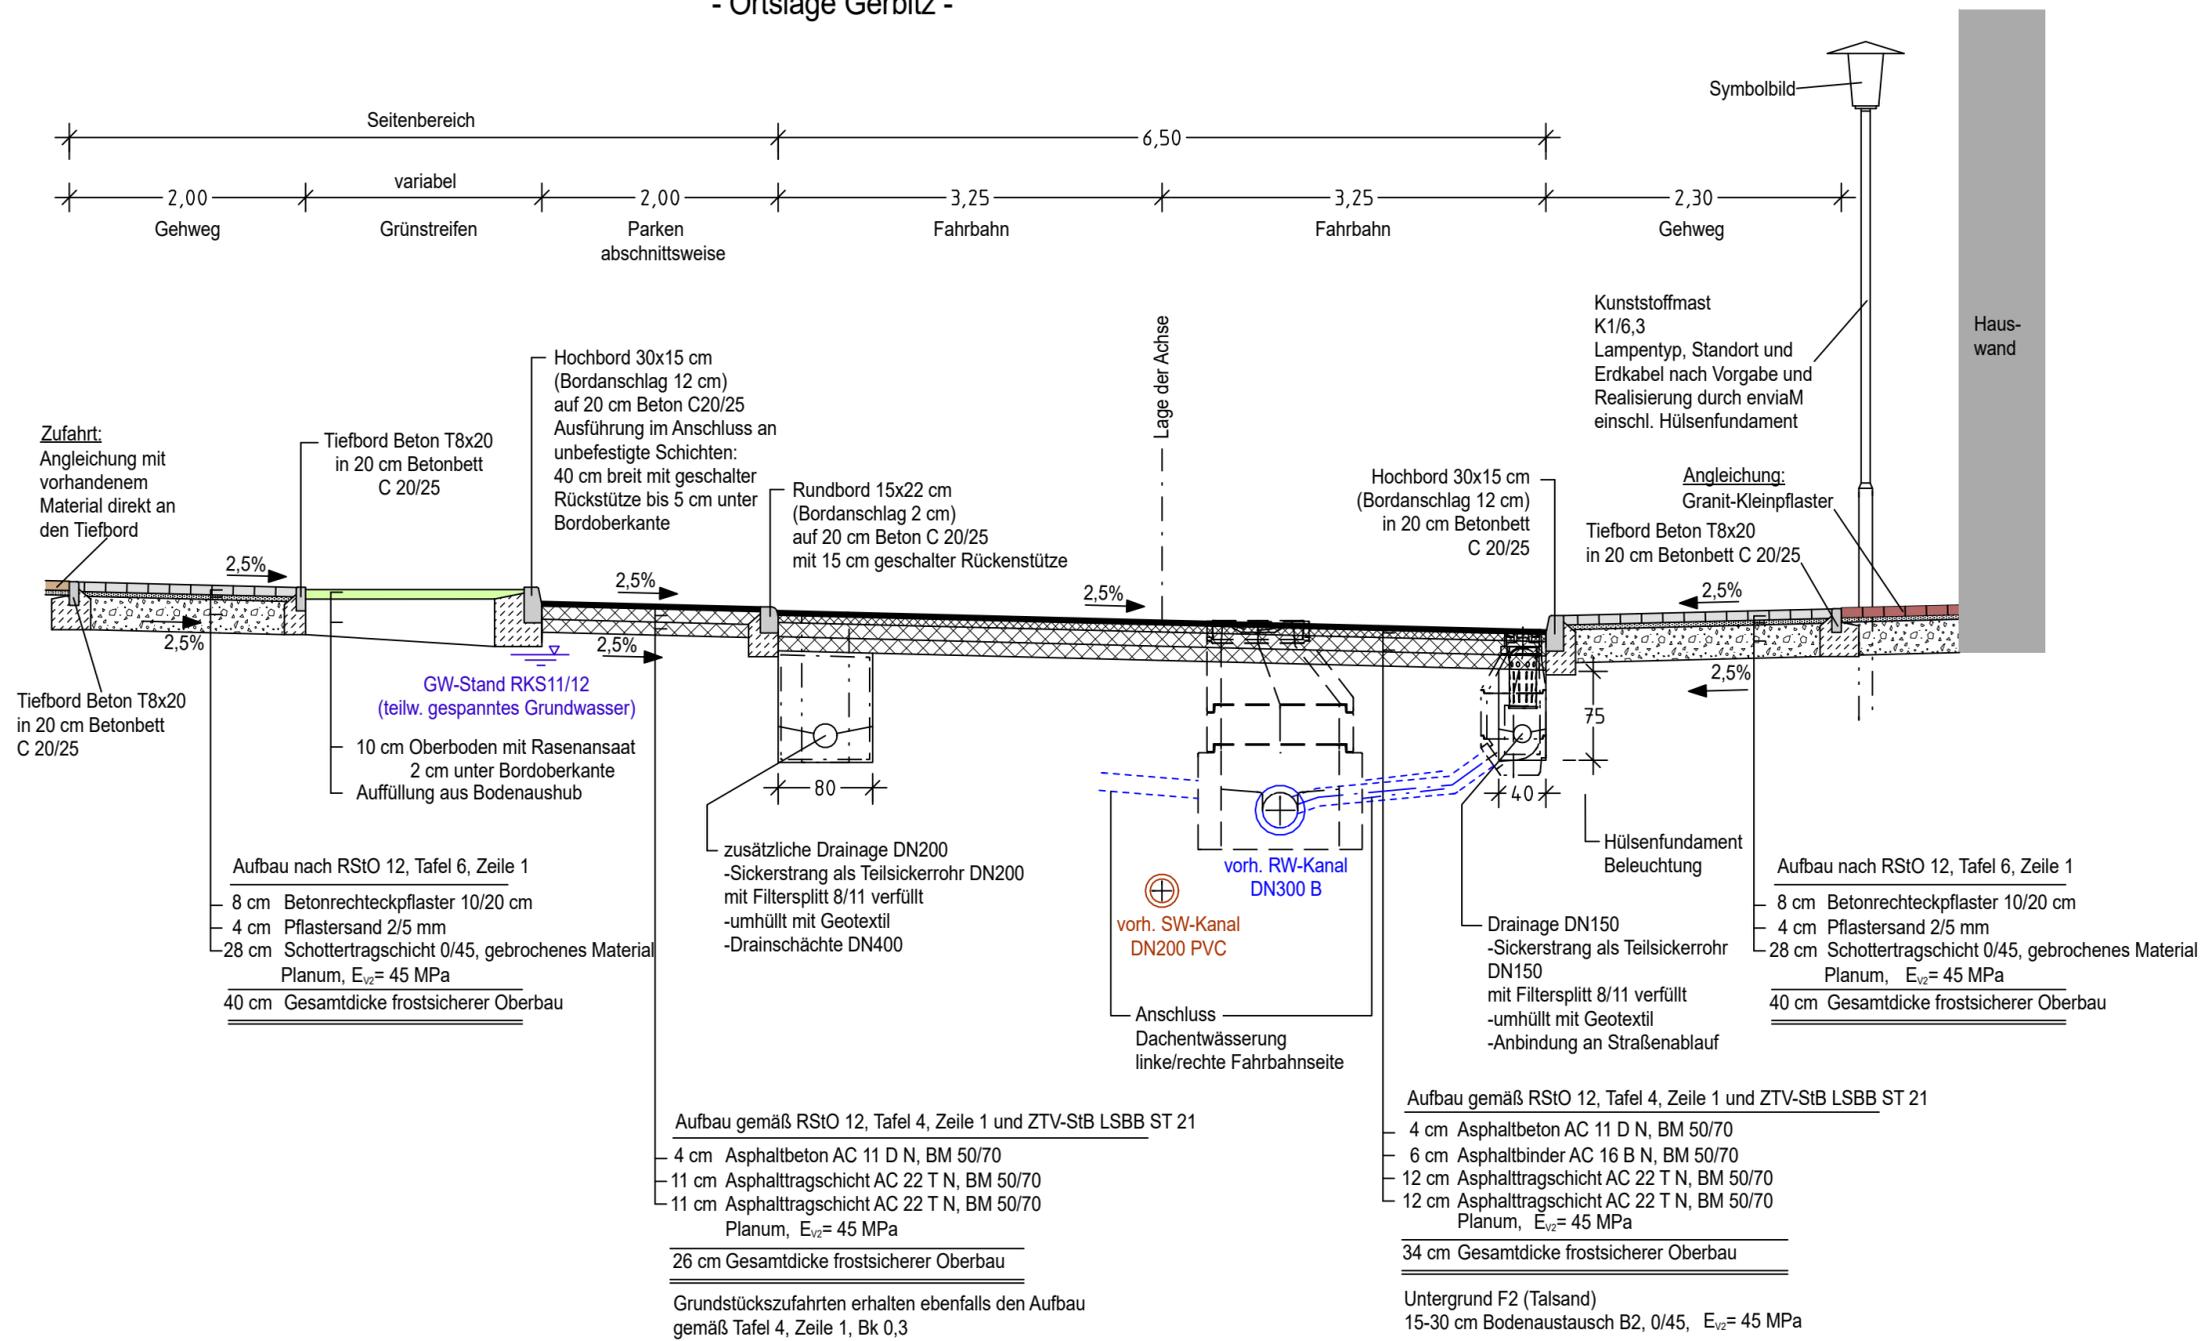

Arcadis Deutschland GmbH, Wallstraße 18, 09599 Freiberg

	Datum	Zeichen
bearbeitet	10.04.2023	cl
gezeichnet	10.04.2023	tp
geprüft	10.04.2023	tk
Projekt-Nr.	DE0112.001249	



**Solvay Chemicals GmbH**  
 Werk Bernburg  
 Köthensche Straße 1-3  
 06406 Bernburg

Nr.	Art der Änderung	Datum	Zeichen

## AUSFÜHRUNGSPLANUNG

Straßenbauverwaltung: <b>Landesstraßenbaubehörde Sachsen-Anhalt</b> Regionalbereich West Straße: L 64 / L 150 Station:	Unterlage / Blatt-Nr.: 6 / 2 <b>Straßenquerschnitt</b> L 150 Maßstab: 1:50
---	---

**L 73 n**  
**Nordumfahrung Kalkteiche**  
**2. BA**

aufgestellt: Solvay Chemical GmbH Bernburg, den .....	überprüft: Landesstraßenbaubehörde Sachsen-Anhalt Regionalbereich West Halberstadt, den .....
---	--